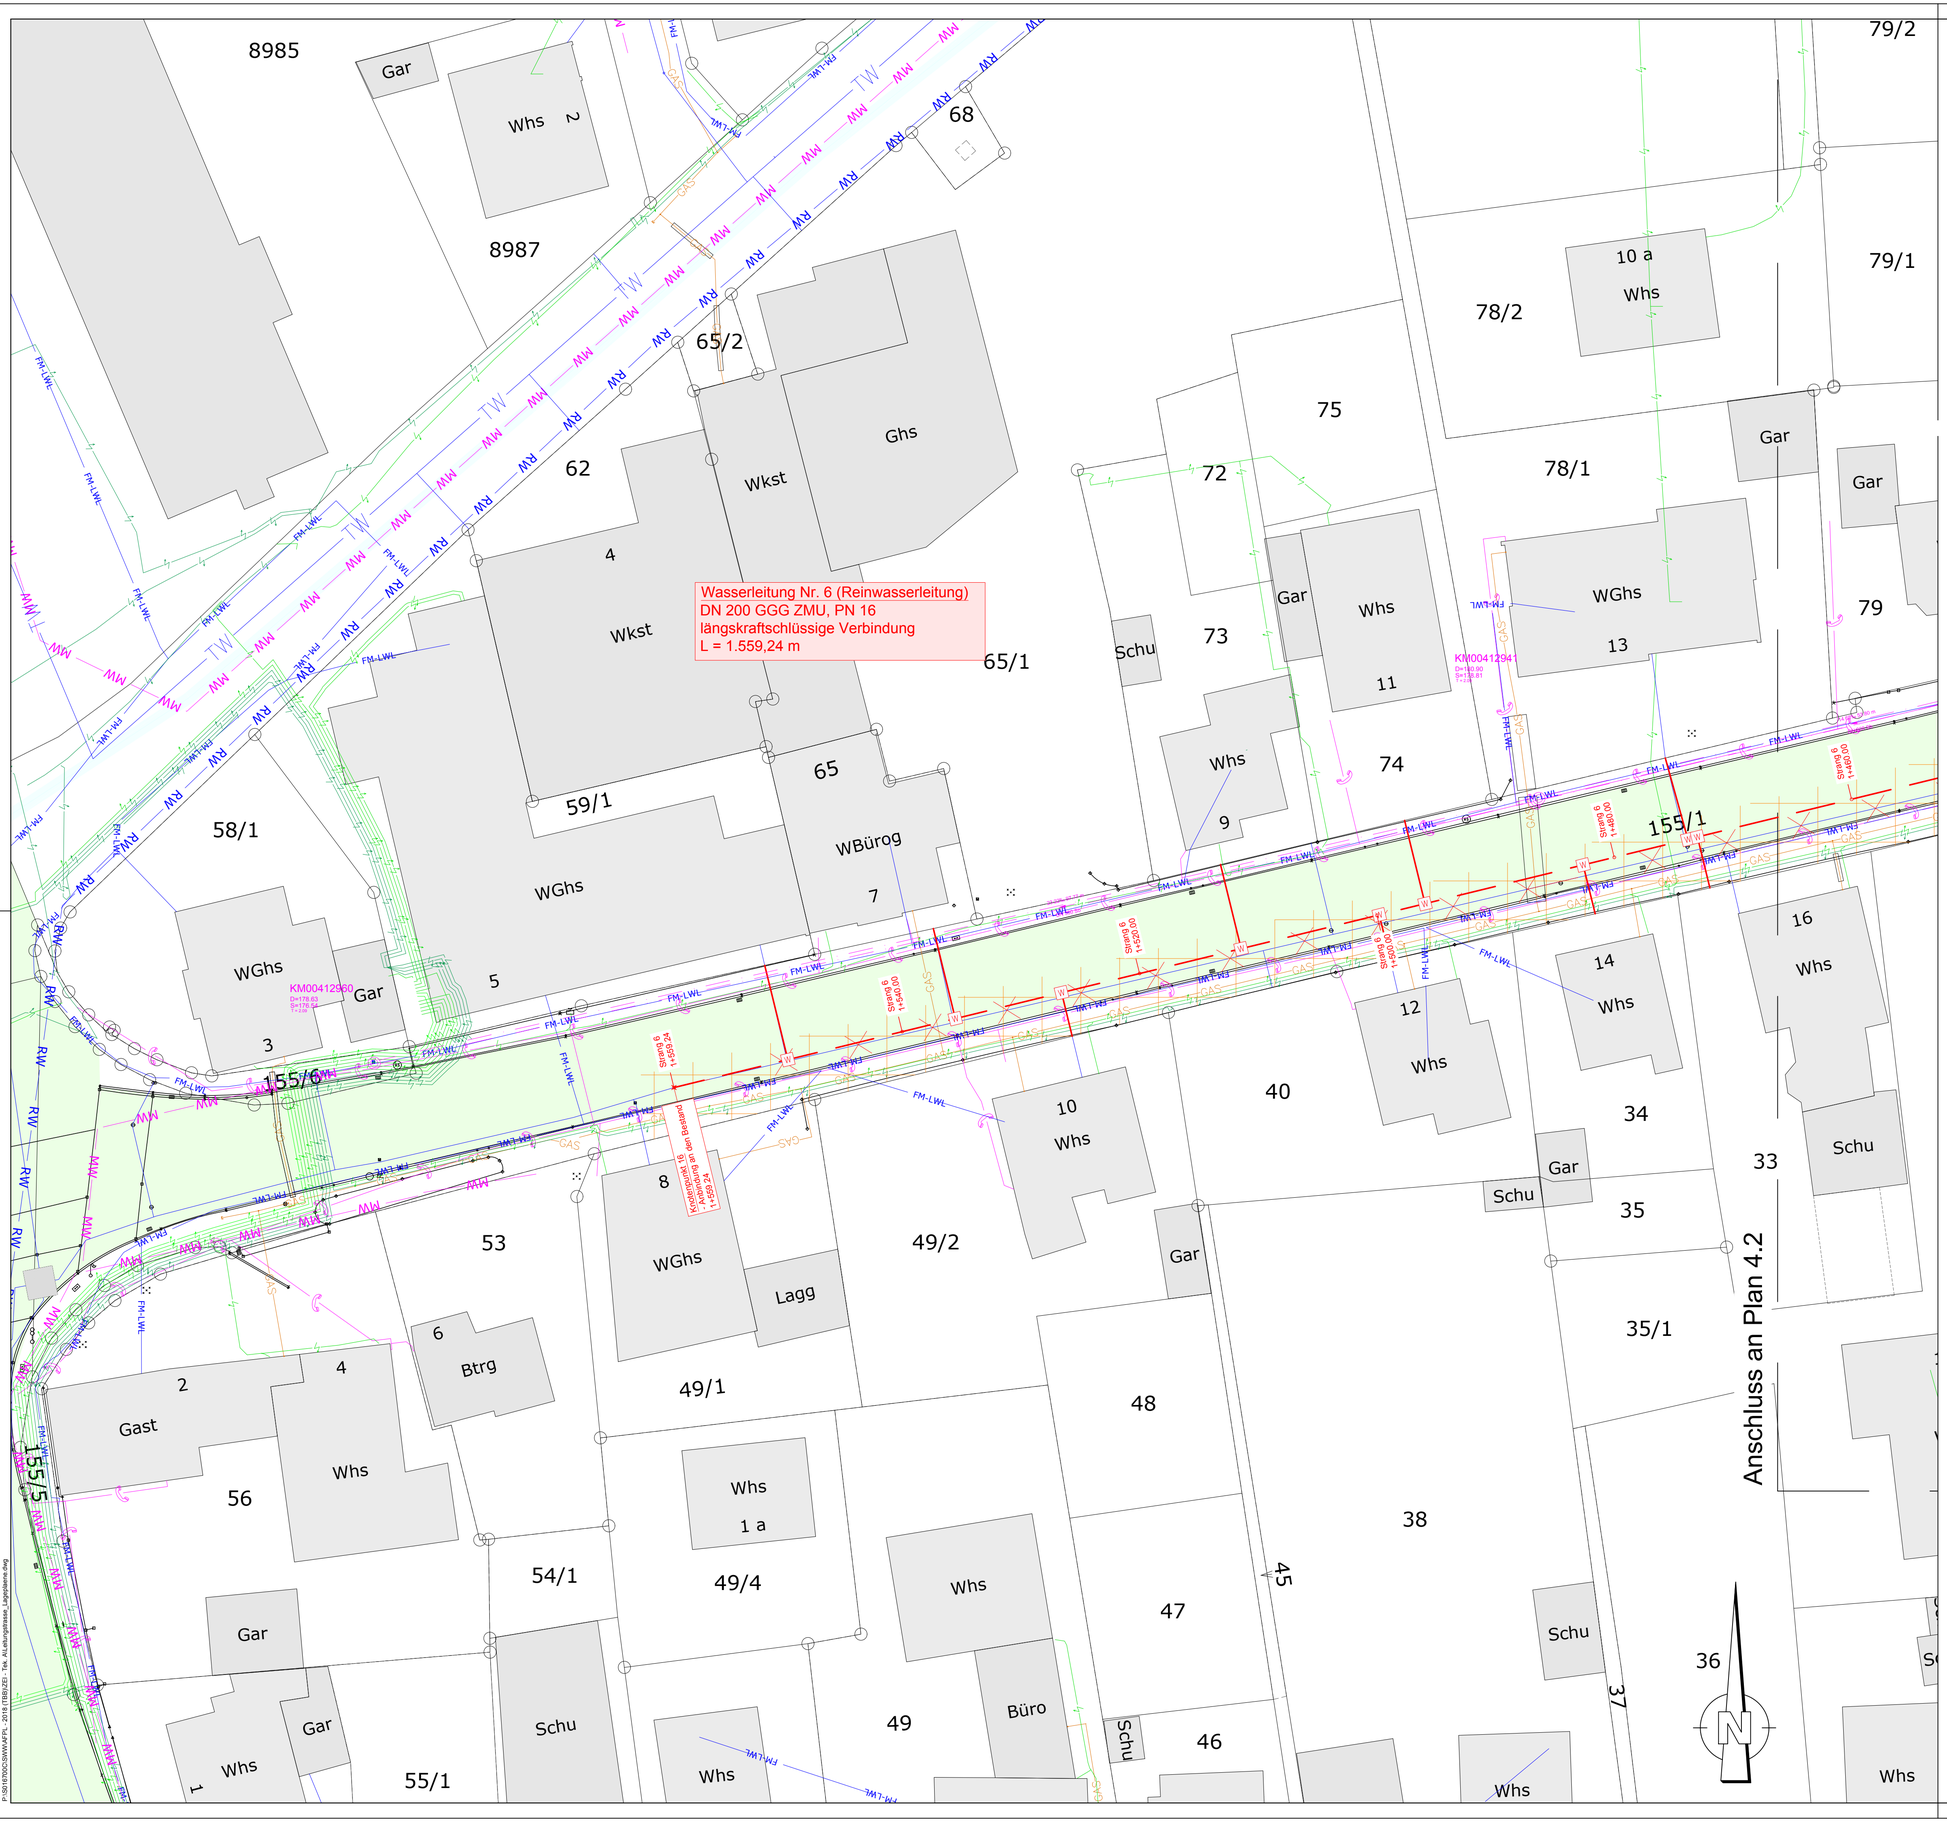

ZEICHENERKLÄRUNG

Trinkwasserleitung:

TW	bestehende Trinkwasserleitung (Stadt TBB)	TW	Auflassung der bestehenden Wasserleitung
	geplante Reinwasserleitung		Unterflurhydrant (neben d. Rohr)
S	geplanter Streckenschieber		Be- und Entlüftungsventil
W	geplanter Anschlussschieber		

Kanal:

MW	Bestehender MW-Kanal	RW	Bestehender RW-Kanal
	Bestehender MW-Kanal		Heizkanal

Fremdleitungen:

	Telekomleitung	GAS	Gasleitung
	Stromleitung MS		Stromleitung NS
	Stromleitung BL		Freileitung HS
	Glasfaserkabel		Stromleitung MS

Schutzgebiete

	Biotop-Fläche		FFH-Gebiete

Sonstiges:

	Baufeld		Landesstraße
	Gewässer / Vorfluter / Graben		Bundesstraße
1	Rohrgrabenprofile		

Hinweise:

- Die Mindestüberdeckung der Wasserleitung beträgt 1,35 m.
- Alle Maße sind vor Baubeginn zu prüfen.
- Die Lage der Versorgungsleitungen sind aus Bestandsplänen übernommen. Die eingezeichneten Trassen weisen lediglich auf das Vorhandensein von Leitungstrassen hin. Diese geben nicht den genauen Verlauf der Leitung bzw. der Anlage wieder und entbinden den Bauunternehmer nicht von der Verpflichtung die genaue Lage der Leitung vor Ort durch Suchschlitze und andere geeignete Maßnahmen festzustellen.
- Die Baufirma hat sich vor Baubeginn mit den Versorgungsträgern in Verbindung zu setzen.
- Das Kataster wurde vom Auftraggeber zur Verfügung gestellt. Für die Richtigkeit wird keine Haftung übernommen.
- Die längskraftschlüssigen Verbindungen sind formschlüssig auszubilden

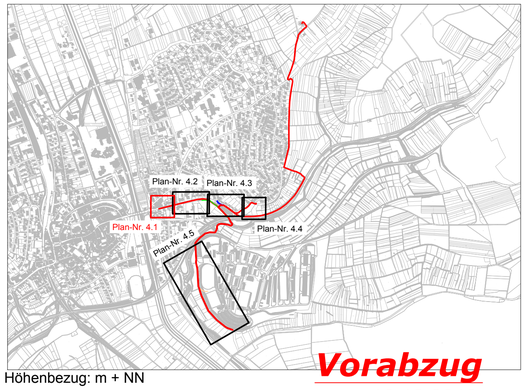

Höhenbezug: m + NN

Koordinatensystem: Gauss-Krüger

Vorabzug
vom 16.12.2019

Nr.	Änderungen	geändert am	Name	geprüft am	Name
A	Anpassung Leitungstrasse und Baufeld	xx.xx.2019	Stephan	xx.xx.2019	Stephan

Vorhaben: Zweckverband Wasserversorgung Mittlere Tauber
Planungsleistungen Roh- und Reinwasserverbund
FA04 Tauberbischofsheim - 2018

Vorhabensträger: Zweckverband Wasserversorgung Mittlere Tauber
Landkreis: Main - Tauber - Kreis

FA: FA 04

Plan-Nr.: 4.1

	Name	Datum
entw.	Claudia Stephan	Jan. 19
gez.	P.Kotschenreuther	Jan. 19
gepr.		15.02.19

Maßstab: 1:250

Ausführungsplanung

Detaillageplan 1

Strang 6 (Station 1+460 - 1+547)

Entwurfsverfasser: Ingenieurgemeinschaft

SRP Schneider + Partner Ingenieure Gesellschaft beraten
JBG Gauff Ingenieure

15.02.2019
(Datum) (Unterschrift)

Auftraggeber:
Zweckverband Wasserversorgung Mittlere Tauber
Am Wört 1
97941 Tauberbischofsheim
wvmt wasserversorgung mittlere tauber
(Datum) (Unterschrift)

kommunaler Auftraggeber:
Stadt Tauberbischofsheim
Marktplatz 8
97941 Tauberbischofsheim
(Datum) (Unterschrift)

Layout: 4.1
Bearbeiter: KoP
P:\SR\16\OC\SWV\AFFL_2018\TBB\ZE\ - Tex_AL\Leitungstrasse_Lageplanne.dwg
Datum:16.12.2019 15:19:53